


位置圖 LOCATION PLAN

比例 SCALE 1:10,000

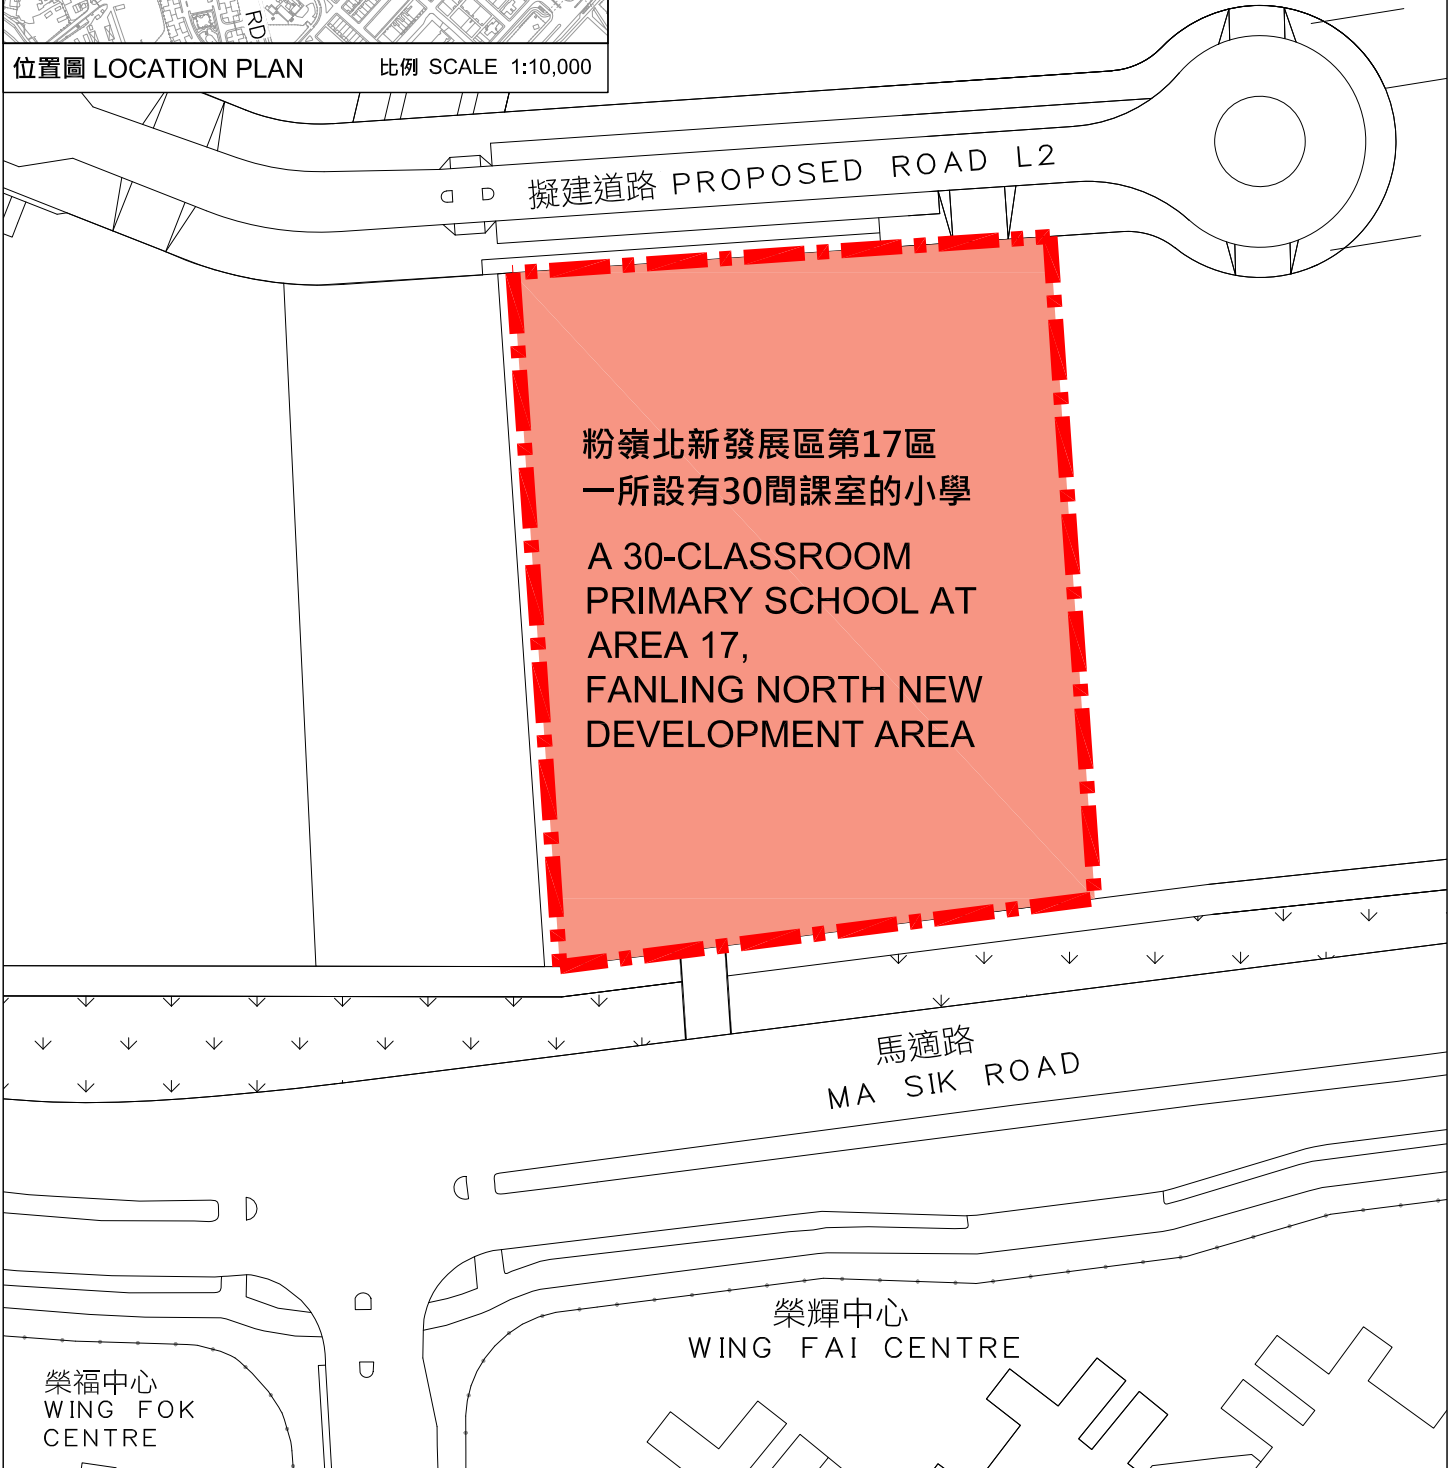

工地平面圖
SITE PLAN

373EP

粉嶺北新發展區第17區一所設有30間課室的小學

A 30-CLASSROOM PRIMARY SCHOOL AT AREA 17,
FANLING NORTH NEW DEVELOPMENT AREA

10m 0 20m



比例 SCALE 1:1,000