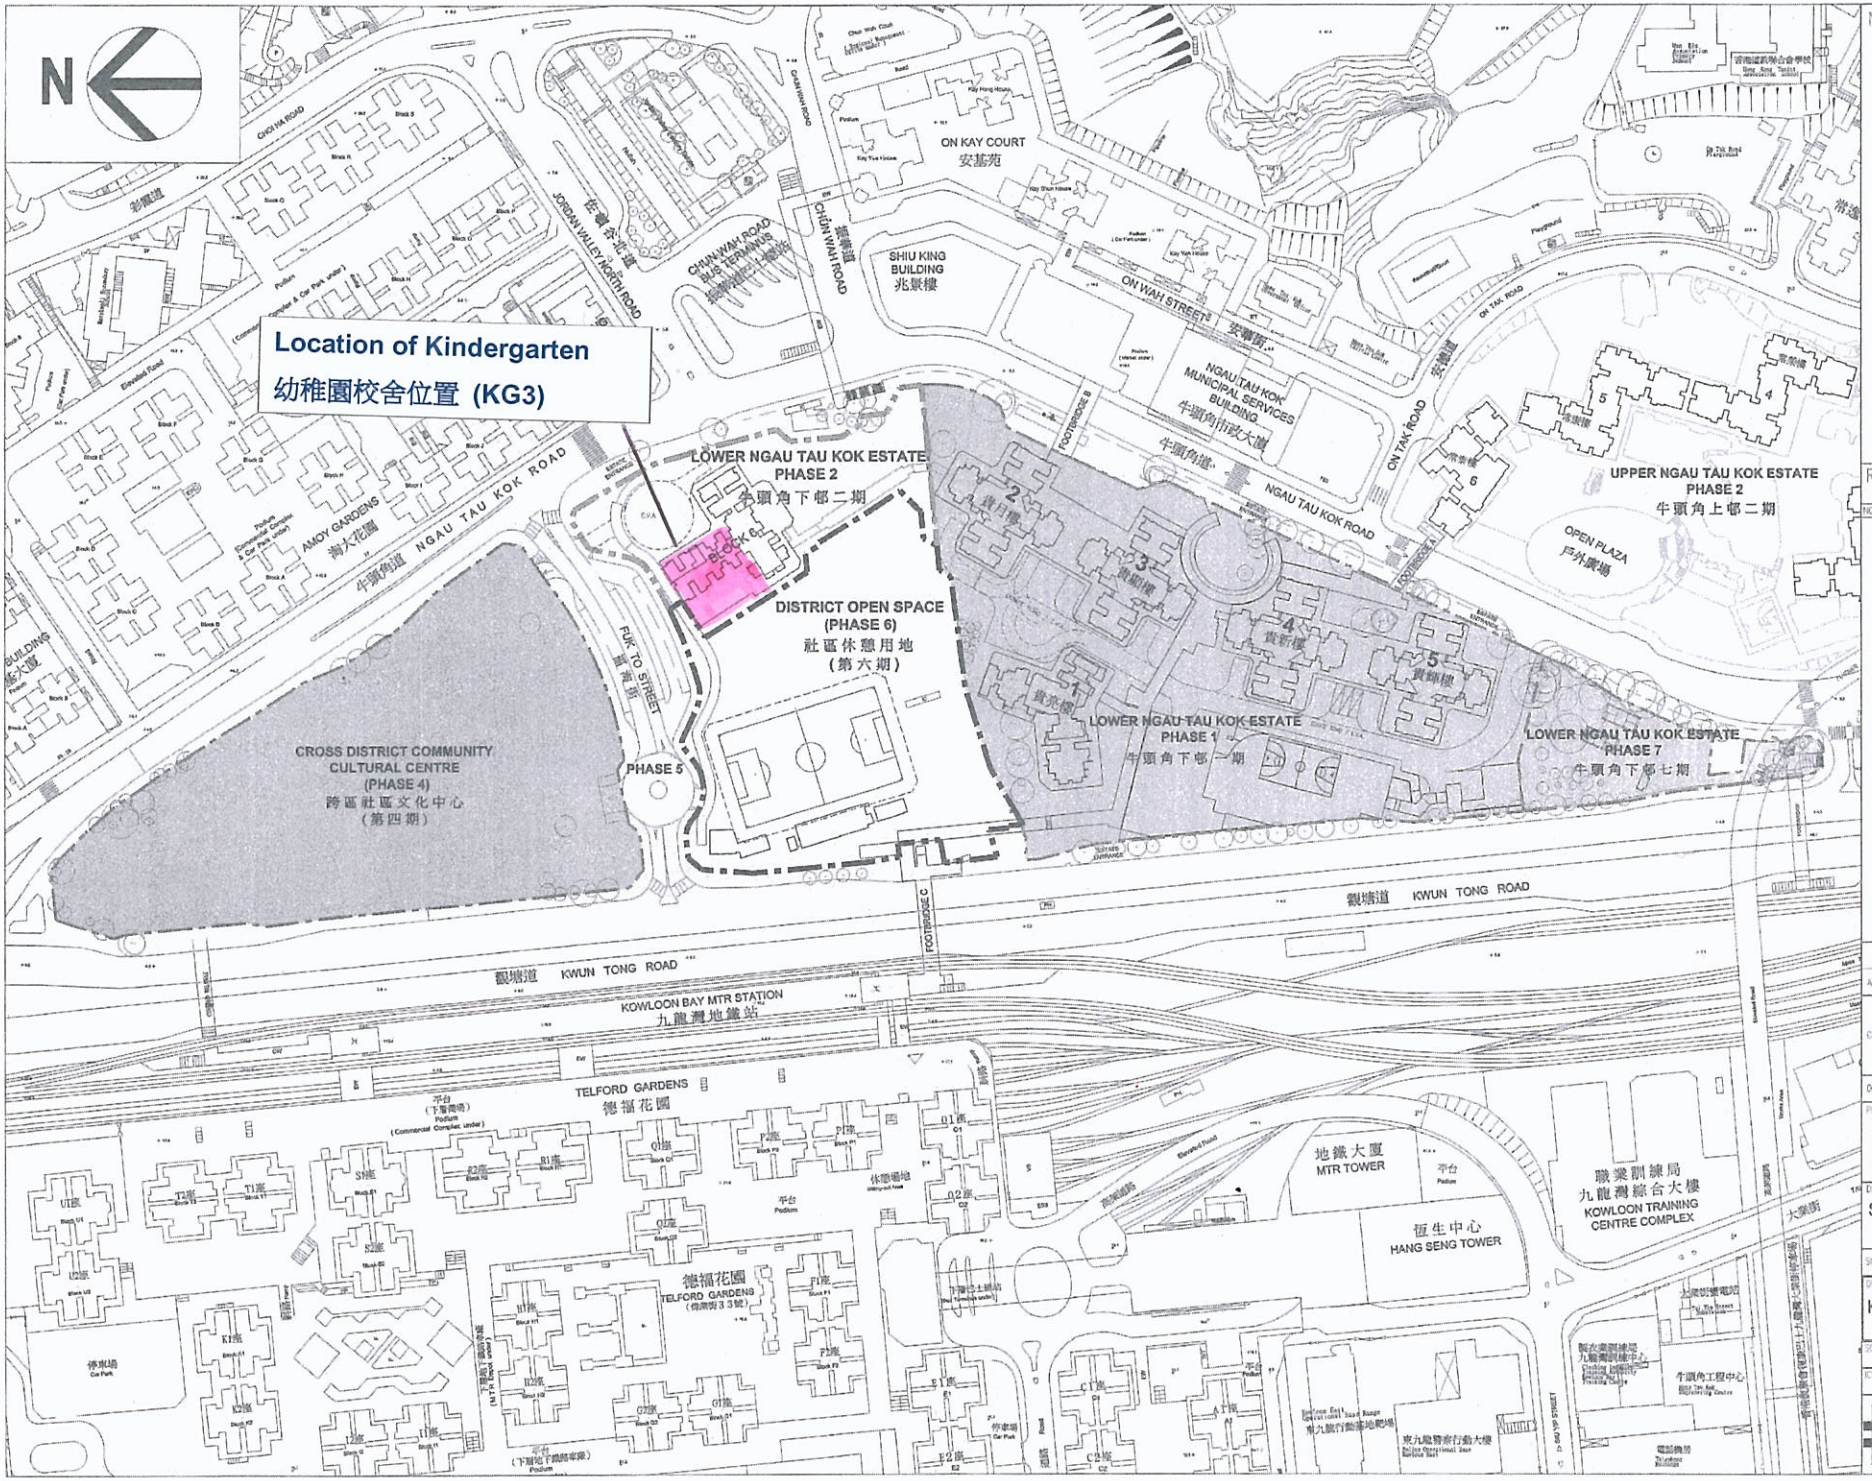

NOTES

S.I. / RSF No. A-001
DATE: 22 FEB 2013

☐ CONTRACTOR COPY	☐ ___ COPY
☐ CONSTR ADM. COPY	☐ E.E. COPY
☐ C.E.N. COPY	☐ S.E. COPY
☐ Q.S. COPY	☐ L.A. COPY
☐ OFFICE COPY	☐ B.S.I. COPY
	☐ B.S.I. COPY

REVISIONS

NO	DESCRIPTION AND DATE	INITIAL AND DESIGNATION DWN	CKD	AUTH

	NAME AND DESIGNATION	INITIAL	DATE
AUTHORISED	RAYMOND W.M. SUEN CA/2 (Ag.)		22/04/2013
CHECKED	FERNA Y.W. SHUM SA/7		22/04/2013
	ESTHER Y.P. FUNG AT/210		17/04/2013
	W.H. CHENG STO(A)/12		16/04/2013
DRAWN	ERIC C.K. LAU CTA(A)/271		16/04/2013

PROJECT
REDEVELOPMENT OF LOWER NGAU TAU KOK ESTATE 6

DRAWING TITLE
SITE LOCATION PLAN

SCALE 1:1000

DRAWING NO.
KL49/SITE/A/LO-01

SOURCE

ICU NO.

HOUSING DEPARTMENT