SS1

附件 1 ENCLOSURE 1

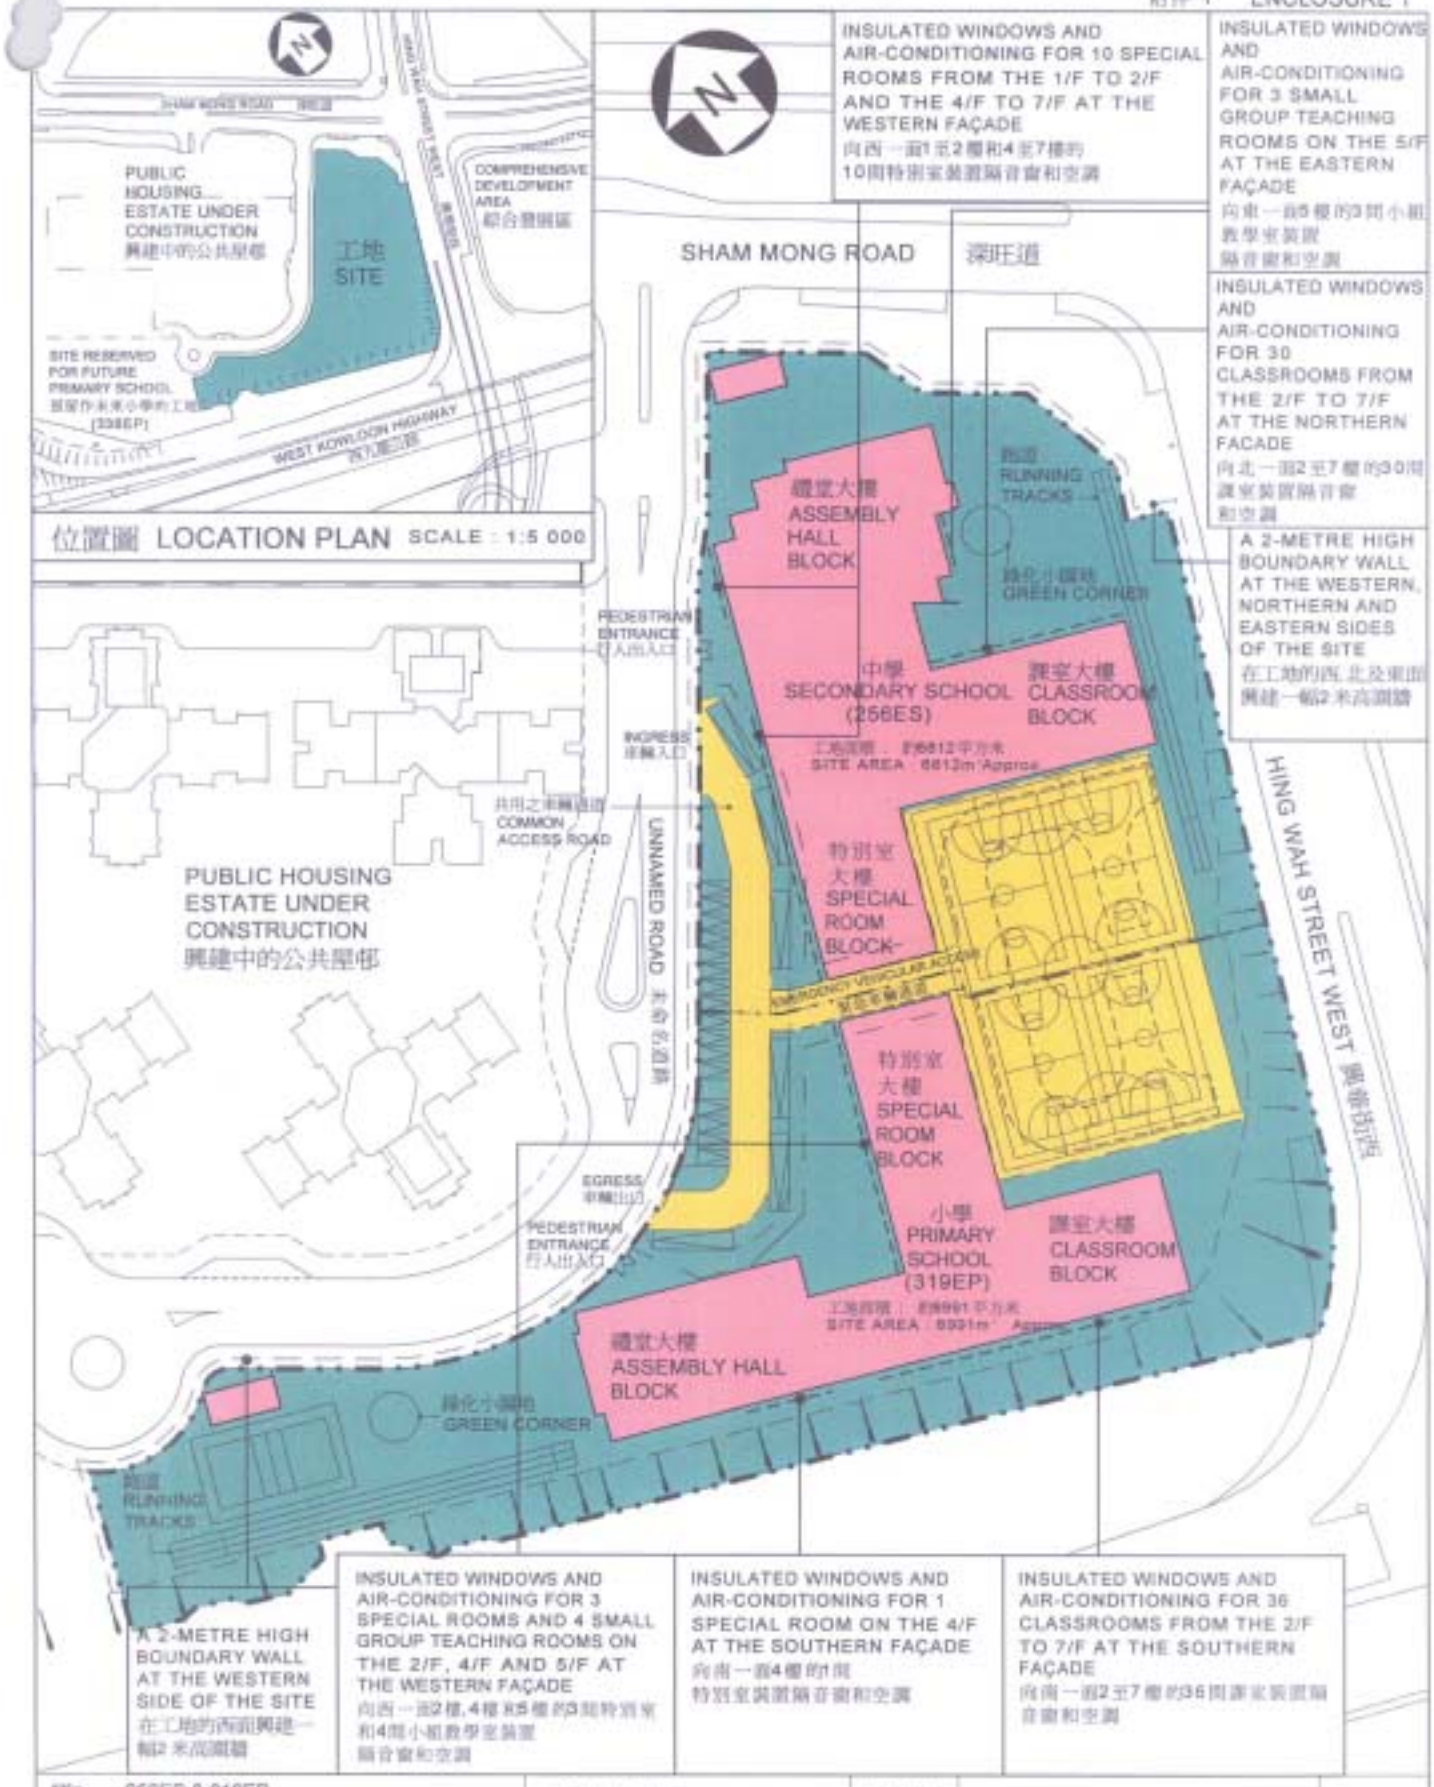

title 256ES & 319EP 深水埗西九龍填海區第10號地盤的1所中學和1所設有36間課室的小學 A SECONDARY SCHOOL AND A 36-CLASSROOM PRIMARY SCHOOL AT SITE 10, WEST KOWLOON RECLAMATION, SHAM SHUI PO	drawn by 繪圖 BILLY CHAN	date 日期 23.02.04	drawing no. 編號 AB/6630 & 6737 / XA101
	approved 審核 JOEL CHAN	date 日期 23.02.04	scale 比例 1 : 1000
	office 署事處 ARCHITECTURAL BRANCH 建築設計處		ARCHITECTURAL SERVICES DEPARTMENT 建築署