



粉岭皇后山第一所设有30间课室的小学 (位置A)

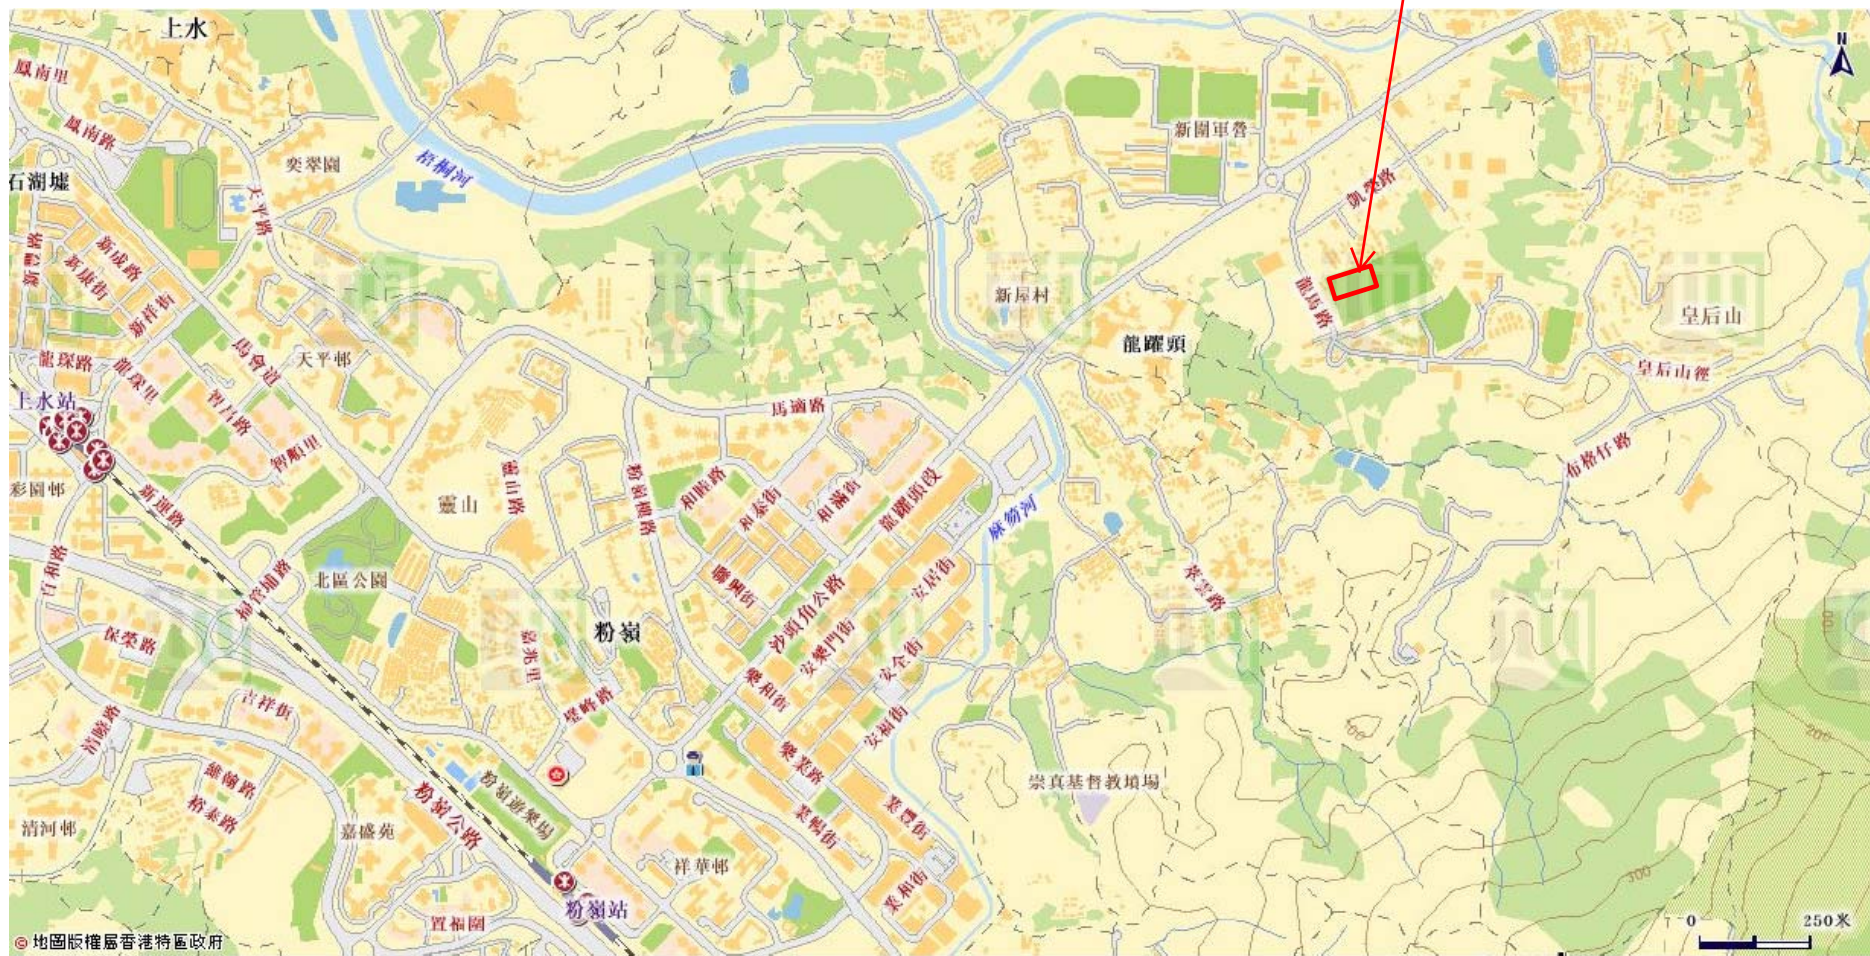

位置图 -  
粉岭皇后山第一所设有30间课室的小学 (位置A)

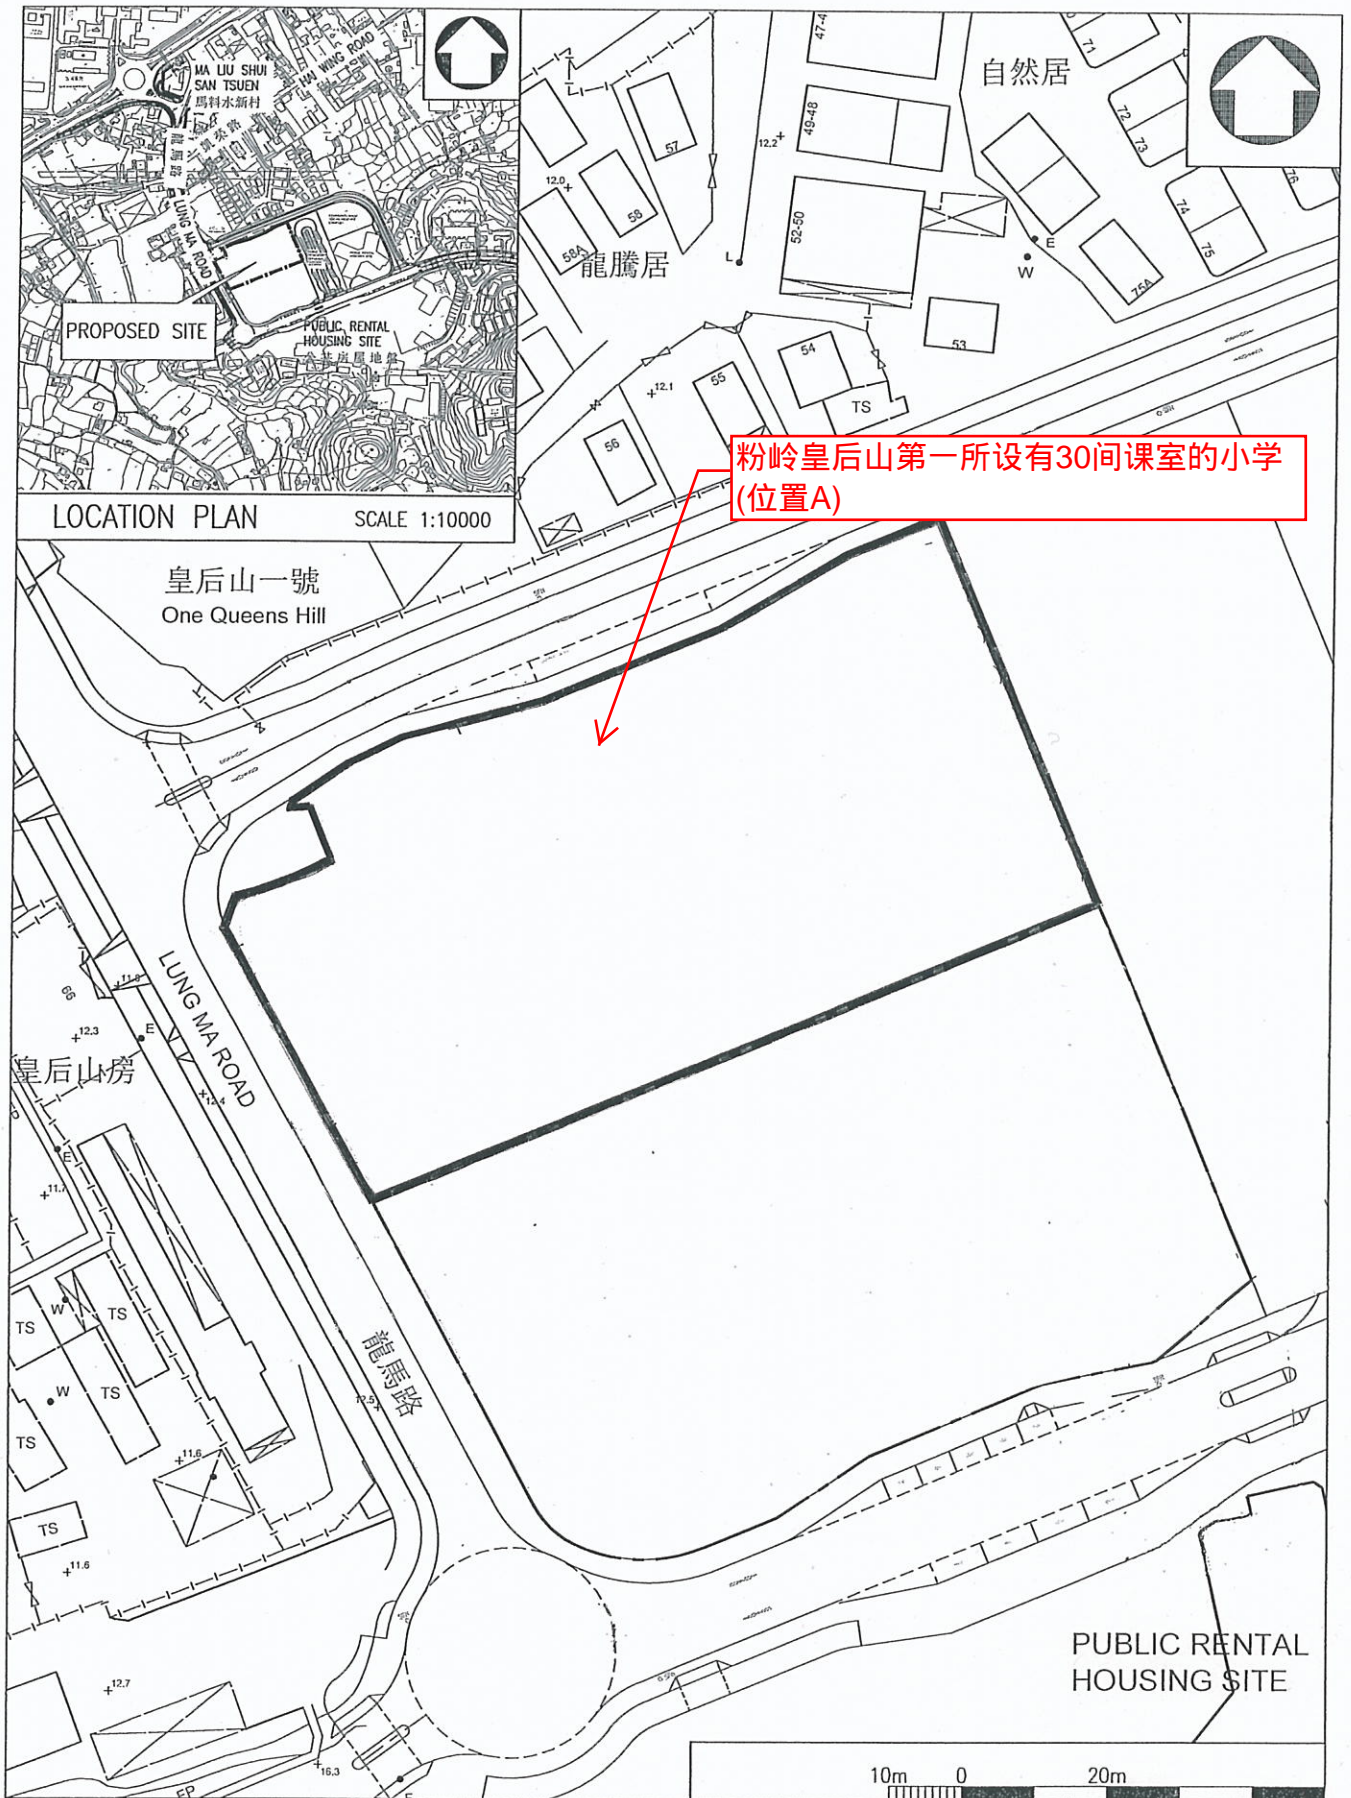

平面图 -  
粉岭皇后山第一所设有30间课室的小学 (位置A)