



粉岭皇后山第二所设有30间课室的小学(位置B)

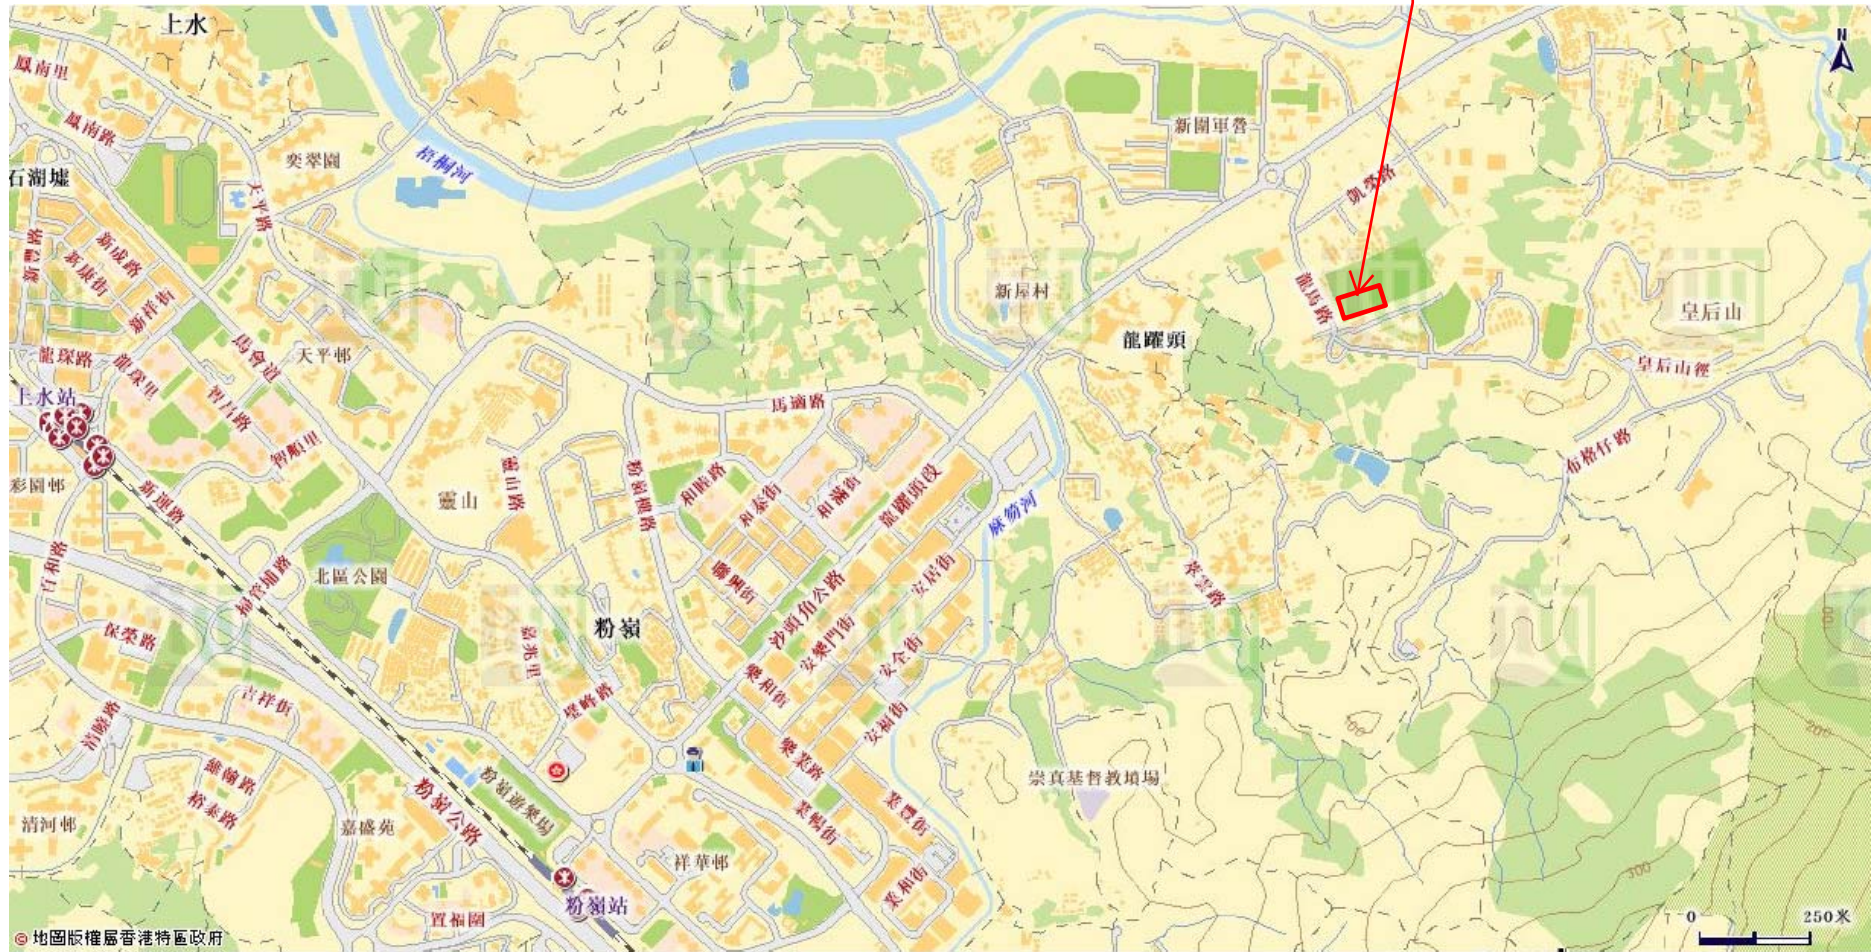

位置图 -
粉岭皇后山第二所设有30间课室的小学 (位置B)

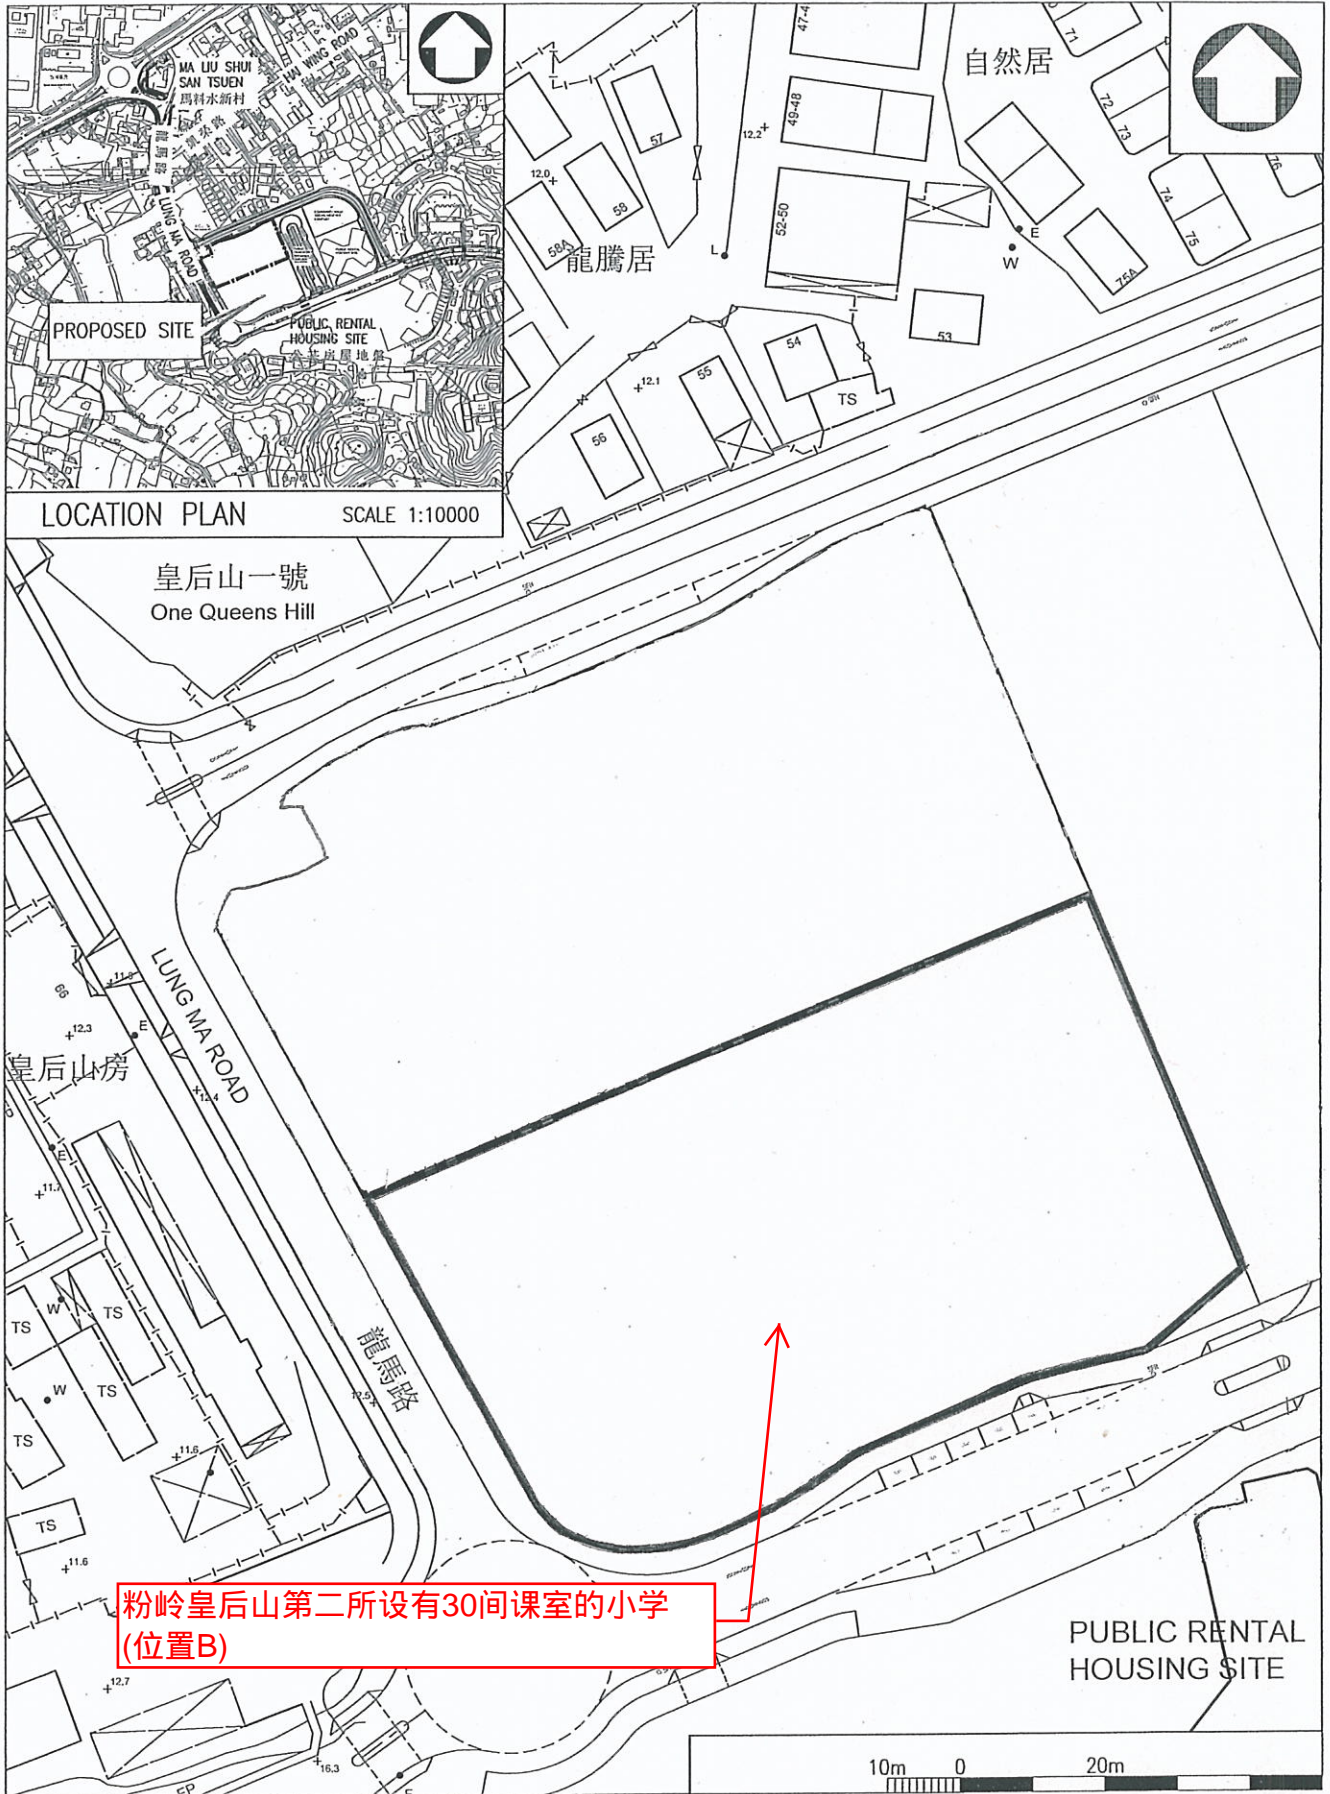

粉岭皇后山第二所设有30间课室的小学
(位置B)

平面图 -
粉岭皇后山第二所设有30间课室的小学 (位置B)