



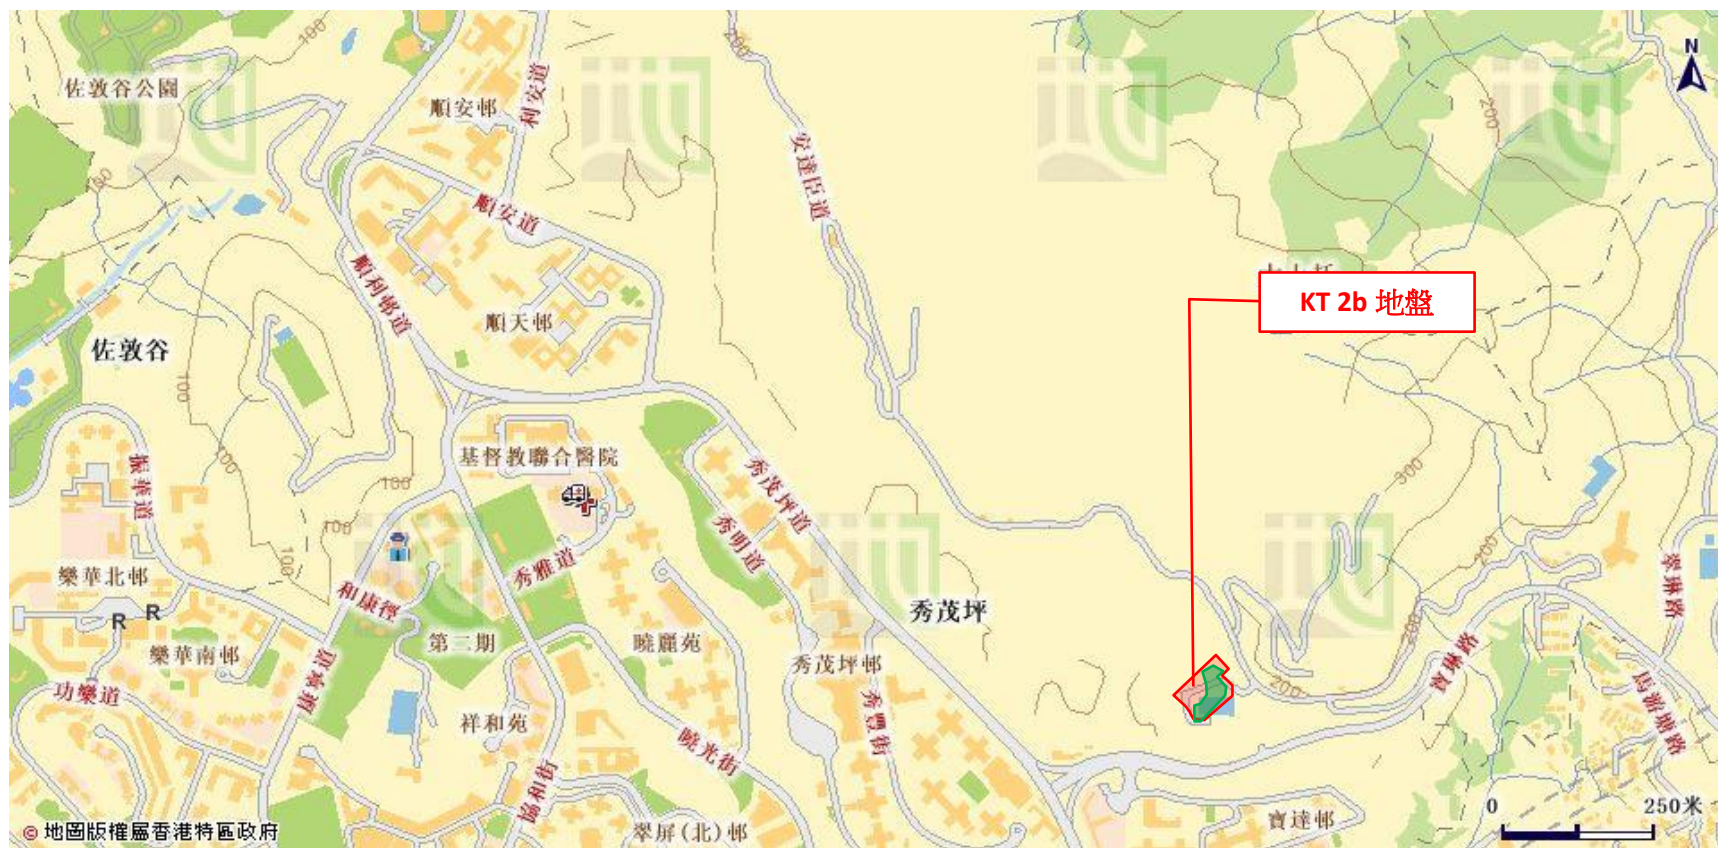

位置圖 - 九龍觀塘安達臣道發展區 (KT 2b 地盤)

(可能包括在永久撥地的道路預留土地和毗鄰斜坡載於附件)

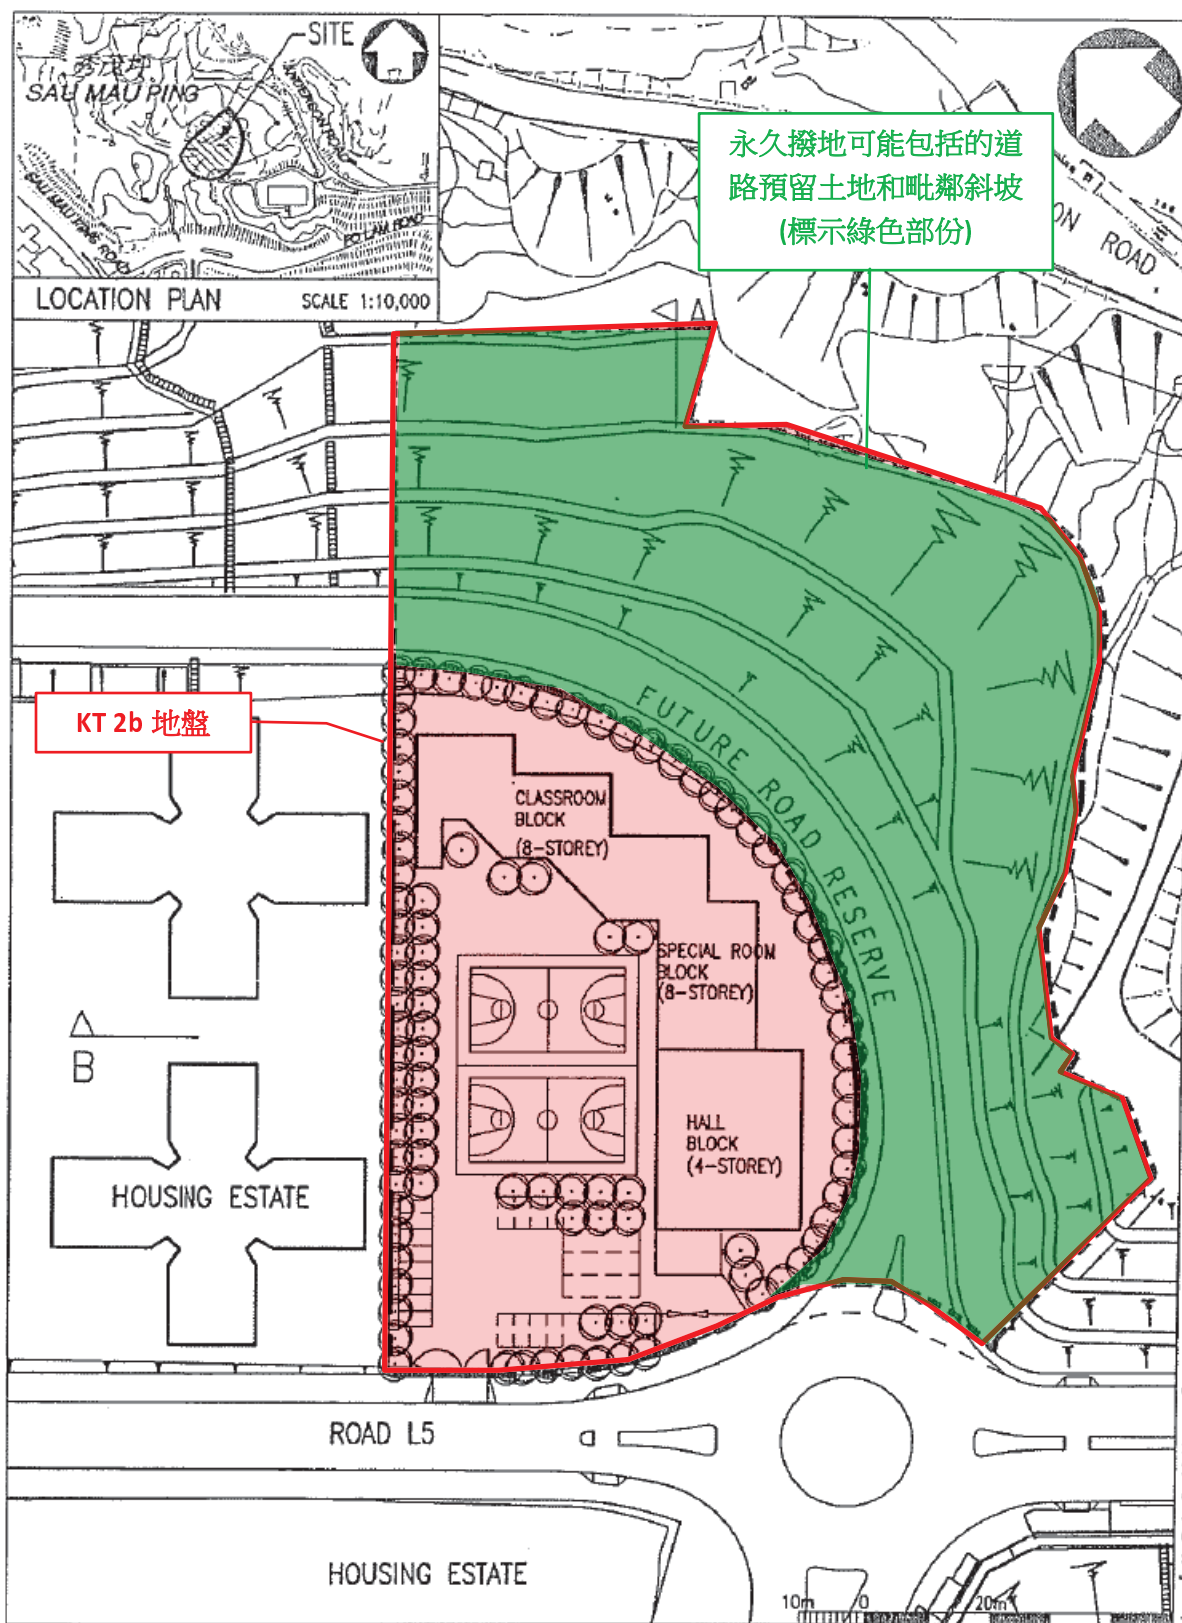

平面圖 - 九龍觀塘安達臣道發展區 (KT 2b 地盤)