


位置圖 - 九龍觀塘安達臣道發展區(KT2c地盤) 一所設30間課室的小學  
(包括在永久撥地的斜坡載於附件)

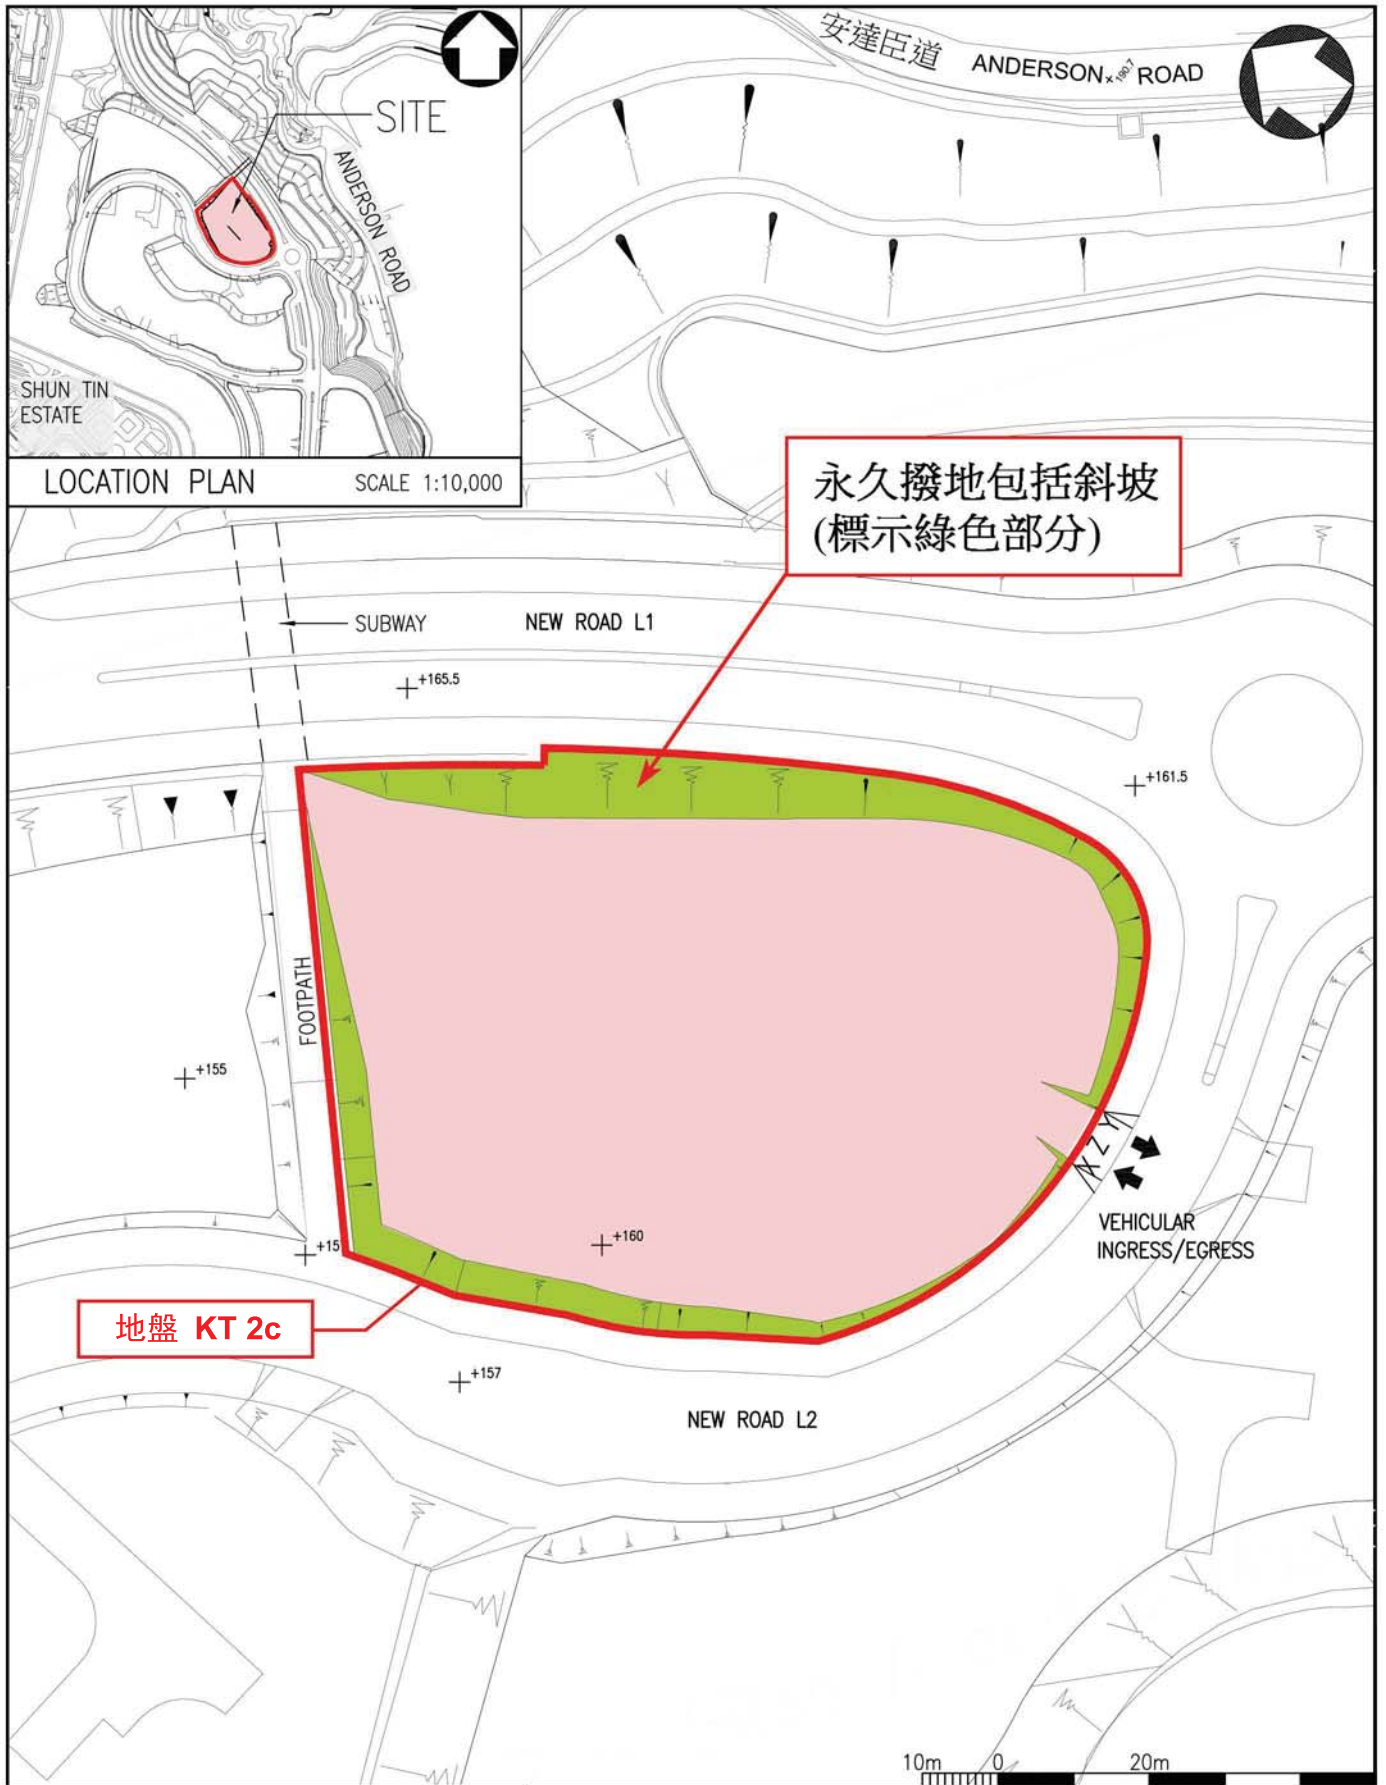

位置圖 - 九龍觀塘安達臣道發展區(KT2c地盤) 一所設30間課室的小學