


LOCATION PLAN 位置圖 SCALE 1:10,000

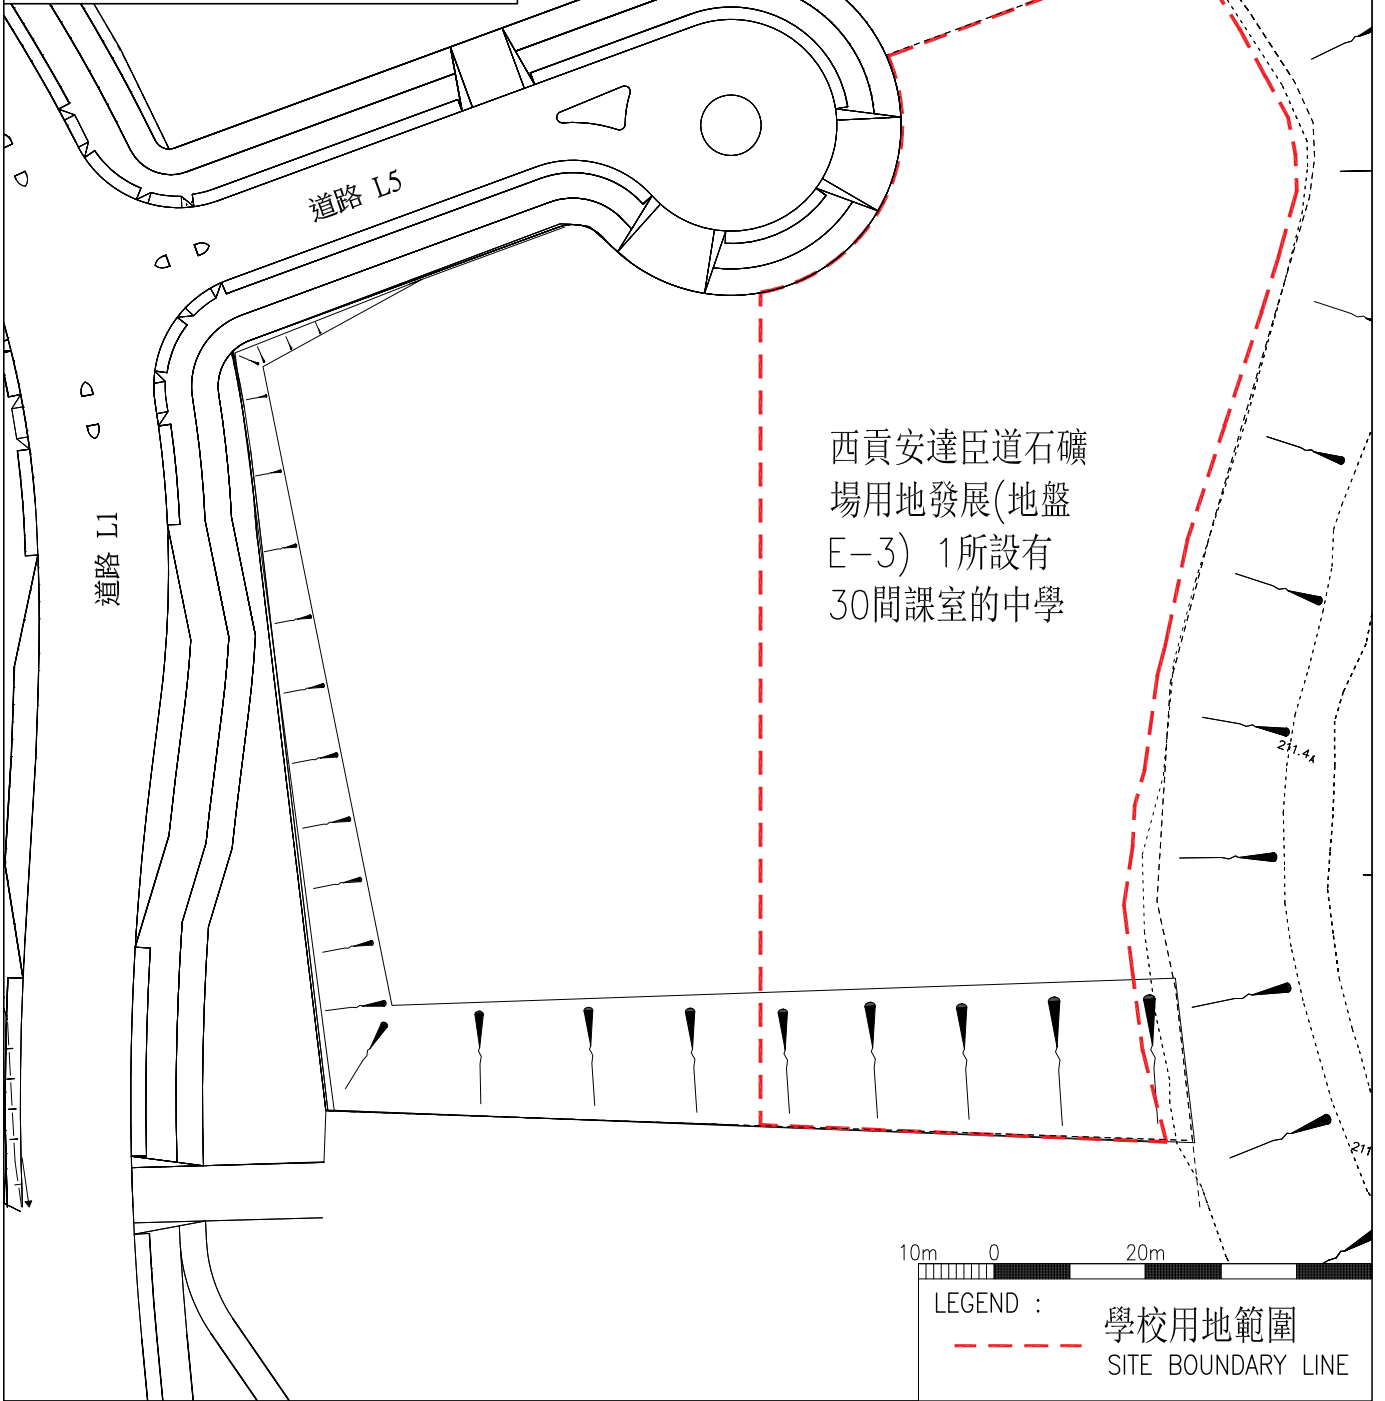

位置圖 : 西貢安達臣道石礦場用地發展(地盤E-3) 1所設有30間課室的中學